Département du Bas-Rhin

Commune de BOESENBIESEN

22, Rue Principale - 67390 Boesenbiesen
Tél. 09.75.66.75.48 / Fax 03.88.85.30.81

Lotissement
" NACHTWEID "
Tranche 2

PROJET - ASSISTANCE CONTRAT DE TRAVAUX
Lot 1 : Voirie - Assainissement

Plan de voirie

BEREST
Bureaux d'Etudes Réunis de l'EST
INGENIEURS CIVILS DES COLLECTIVITES PUBLIQUES
Infrastructures - Ingénierie
Siège social:
8, rue GIRLENHIRSCH - BP 30013 - 67401 ILLKIRCH-GRAFFENSTADEN
Tél : 03 88 65 36 01 - 03 88 65 36 06 - Télécopieur : 03 88 67 33 52 - Groupe 1 Mr NUBER
Email : g1@berest.fr / nuber@berest.fr

Indice	Date	Réalisé par	Objet de la modification		
1	27.09.2011	BLAES S.	Version modifiée suite aux observations de la commune		
0	27.05.2011	BLAES S.	Version initiale		
Responsable Projet		Vérificateur	Echelle	N° Affaire	N° Pièce
NUBER R.		NUBER R.	1/200	67 0053 04 189 1 0	-

LEGENDE VOIRIE

LIMITE DE L'OPERATION
SOUBASSEMENT CLOTURE

LEGENDE AMENAGEMENT PROJETE

SURFACE EN ESPACE VERT PROJETEE
SURFACE EN ENROBES CHAUSSEE 0/10 à 154 Kg/m² PROJETEE
SURFACE EN ENROBES PARKING 0/6 à 132 Kg/m² PROJETEE
SURFACE EN ENROBES TROTTOIR 0/6 à 110 Kg/m² PROJETEE

LEGENDE PIECES VOIRIE PROJETE

CANIVEAU 3 FILES PAVES BETON 16x24x14 PROJETE
1 FILE DE PAVES BETON 16x24x14 PROJETE
AVALOIR
COFFRET DE BRANCHEMENT GAZ PROJETE
COFFRET DE BRANCHEMENT ELECTRIQUE PROJETE

LEGENDE DES NIVEAUX PROJETES

INDICE ET COTE DE CHANGEMENT DE PENTE PROJETES
POINT DE CHANGEMENT DE PENTE PROJETE
LONGUEUR ET PENTE DU TRONCON DESIGNE PROJETE
INDICE ET COTE DE CHANGEMENT DE PENTE EXISTANT SUR TRANCHE 1
INDICE ET COTE DE CHANGEMENT DE PENTE INTERMEDIAIRE EXISTANT SUR TRANCHE 1

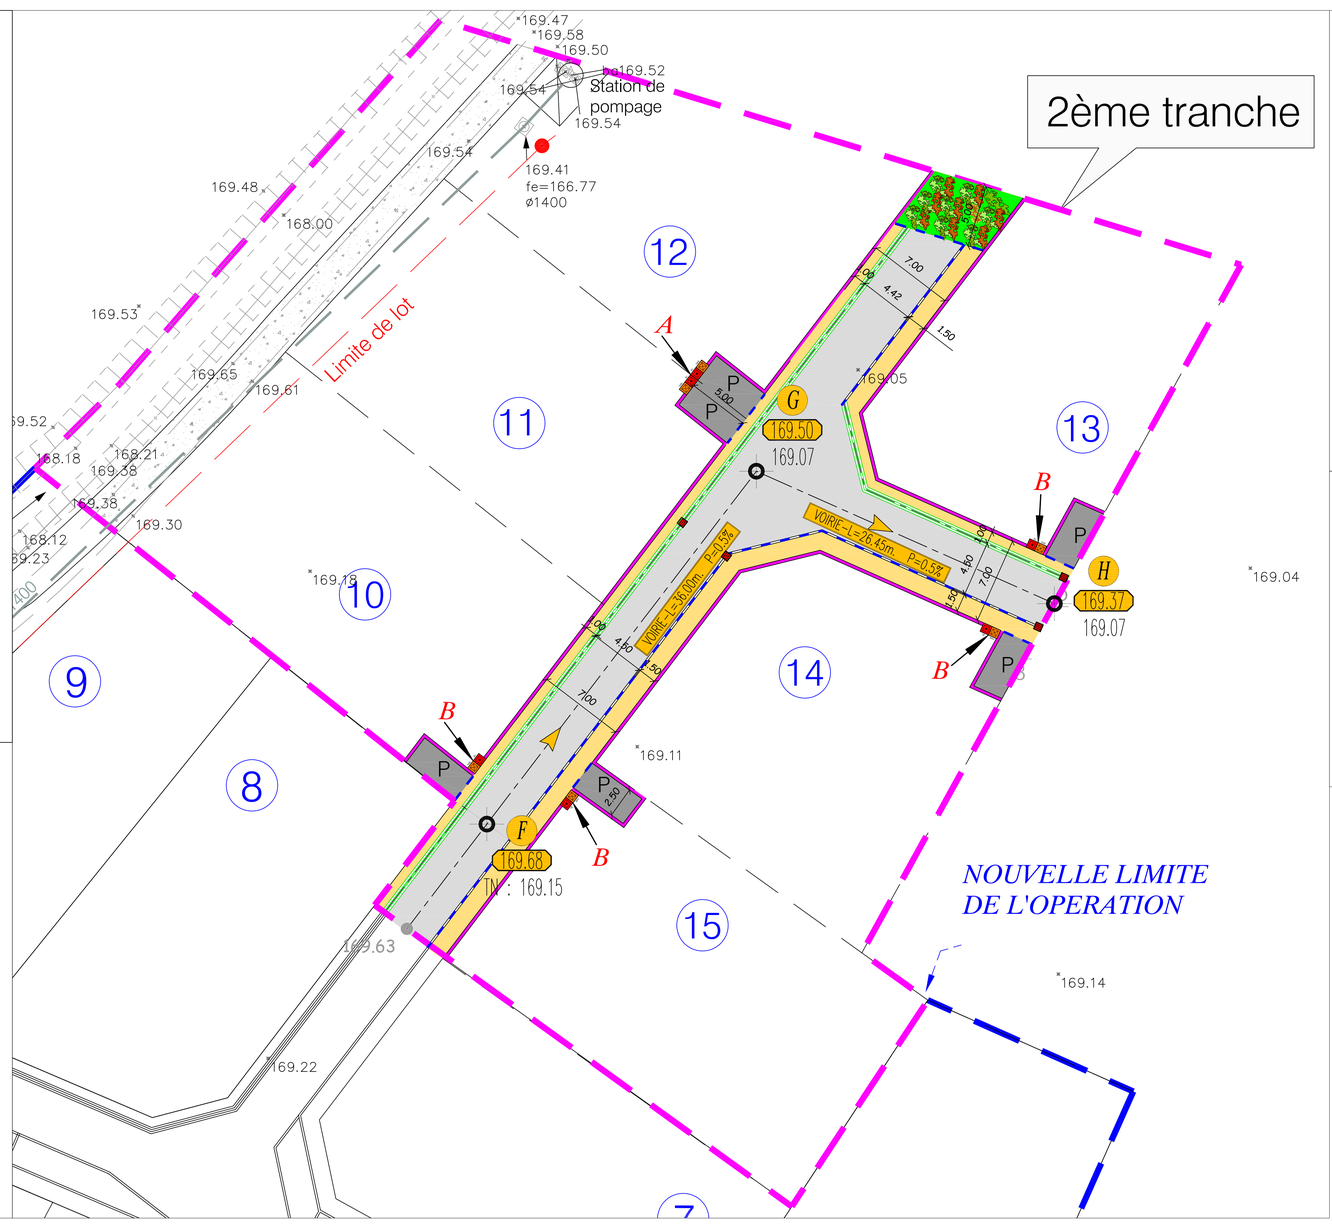

PROFIL EN TRAVERS TYPE Echelle 1/50

Voie de 7.00 m

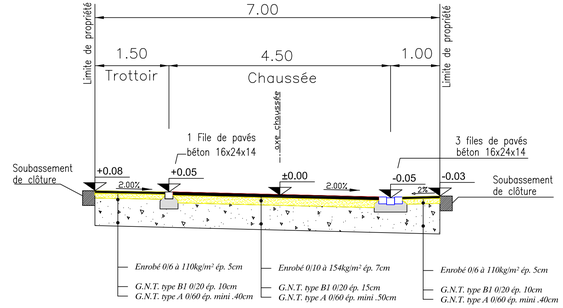

Sans échelle

A *Réservation double*

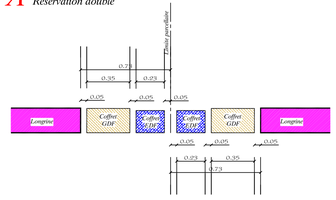
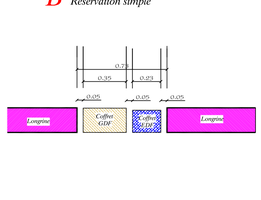
B *Réservation simple*