Département du Bas-Rhin

Commune de BOESENBIESEN

22, Rue Principale - 67390 Boesenbiesen
Tél. 09.75.66.75.48 / Fax 03.88.85.30.81

Lotissement
" NACHTWEID "
Tranche 2

PROJET - ASSISTANCE CONTRAT DE TRAVAUX
Lot 1 : Voirie - Assainissement

Profil en long

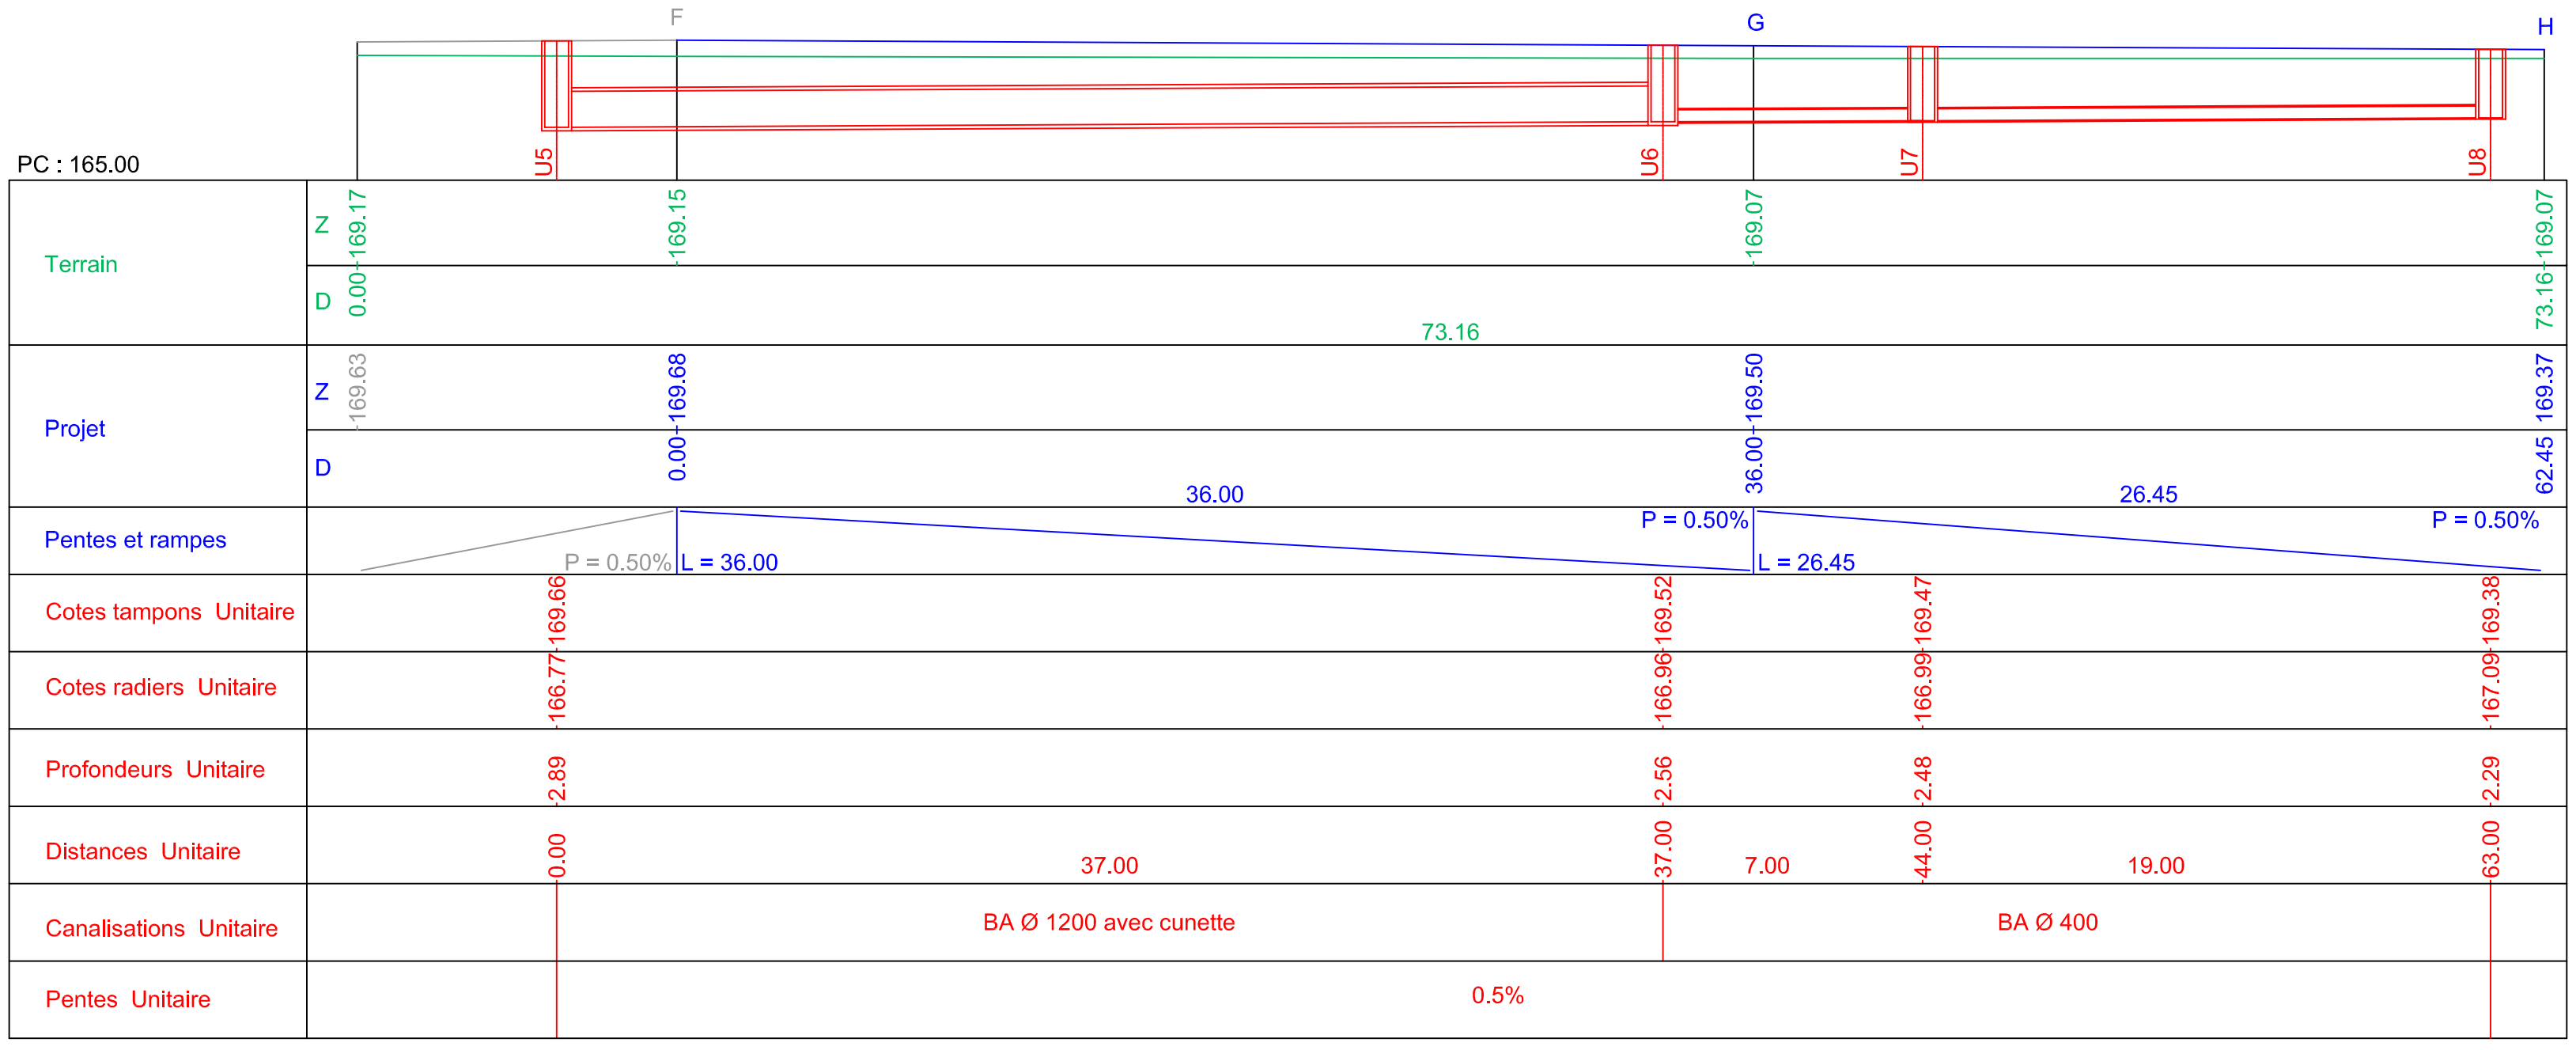

BEREST
Bureaux d'Etudes Réunis de l'EST
INGENIEURS CIVILS DES COLLECTIVITES PUBLIQUES
Infrastructure - Ingénierie
Siège social:
8, rue GIRLENHIRSCH - BP 30012 - 67401 ILLKIRCH-GRAFFENSTADEN
Tél : 03 88 65 36 01 - 03 88 65 36 06 - Télécopieur : 03 88 67 33 52 - Groupe 1 Mr NUBER
Email : g1@berest.fr / nuber@berest.fr

Indice	Date	Réalisé par	Objet de la modification
0	27.05.2011	BLAES S.	Version initiale

Responsable Projet	Vérificateur	Echelle	N° Affaire	N° Pièce
NUBER R.	NUBER R.	1/200	67 0053 04 189 1 0	3