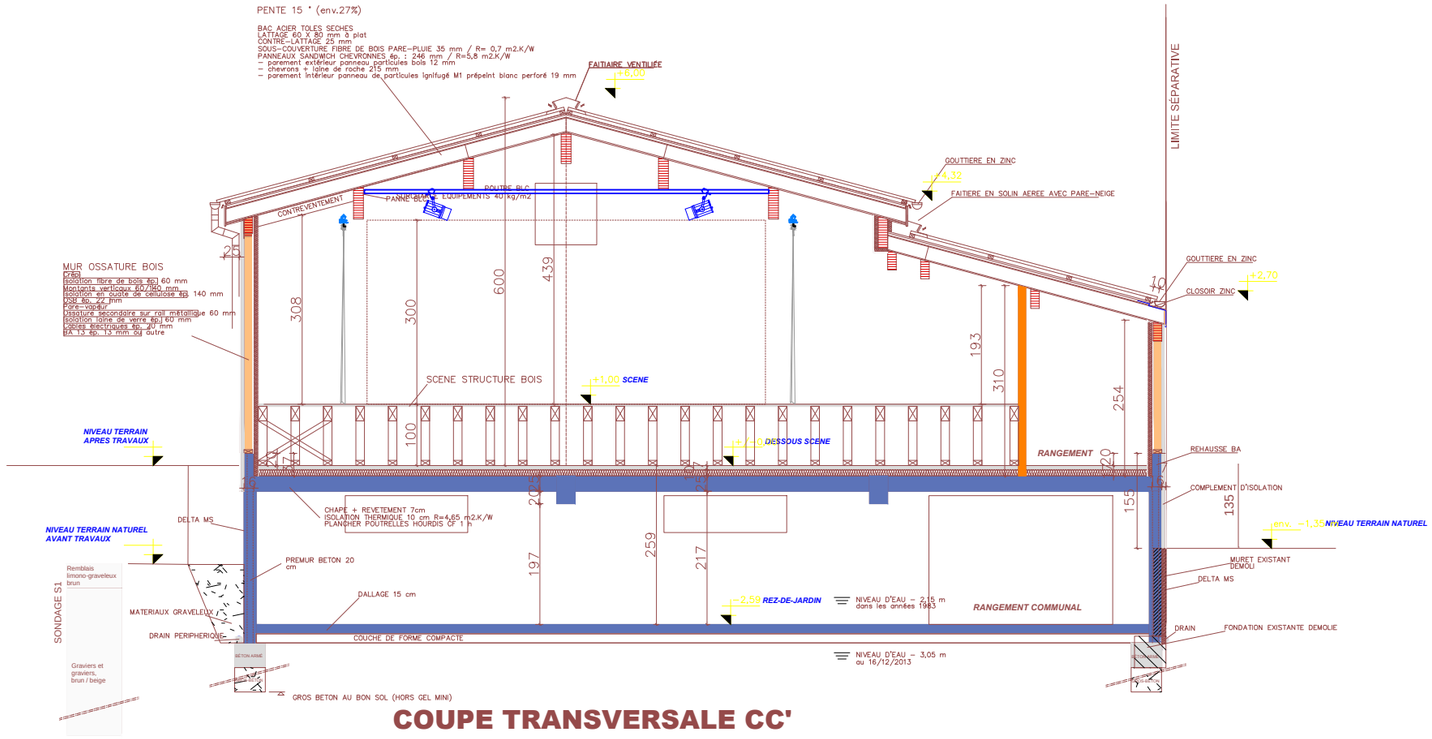

COUPE TRANSVERSALE CC'

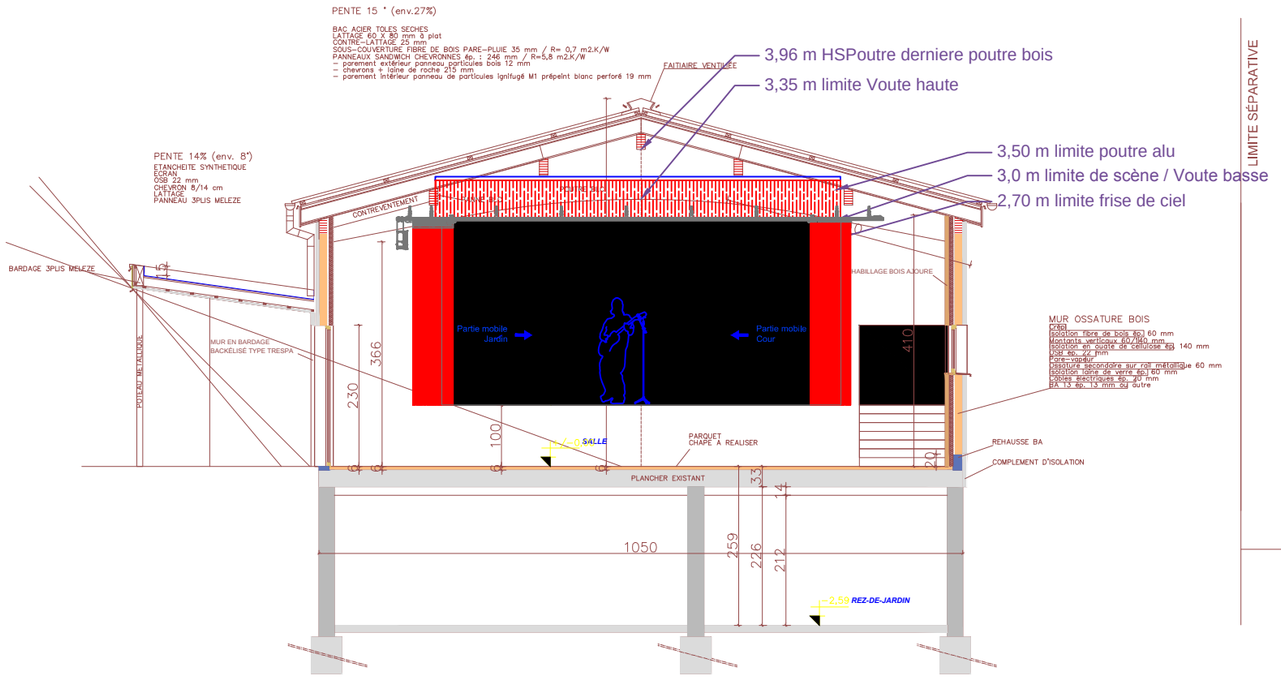

COUPE TRANSVERSALE BB'

Salle polyvalente de Boesenbiesen	
Coupe transversale éléments AV	
PRO DCE	29/04/2015
-	1/100

Euro Sound Project
19 rue Jacobi Netter
67200 STRASBOURG
Tél. 03 88 78 95 00
Fax 03 88 78 40 26
Courriel : esp.kayser@wanadoo.fr

PRO