


# Commune de BOESENBIESEN

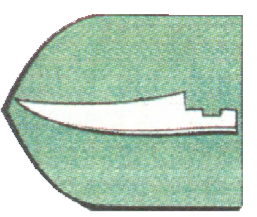

22, Rue Principale - 67390 Boesenbiesen  
 Tél. 09.75.66.75.48 / Fax 03.88.85.30.81

Lotissement  
 " NACHTWEID "  
 Tranche 2

PROJET - ASSISTANCE CONTRAT DE TRAVAUX  
 Lot 1 : Voirie - Assainissement

Plan d'assainissement



**Bureaux d'Etudes Réunis de l'EST**  
 INGENIEURS CIVILS DES COLLECTIVITES PUBLIQUES  
 Ingénierie - Ingénierie  
**Siège social:**  
 8, rue GIBELNIRSCH - BP 30012 - 67401 ILKIRCH-GRÄFENSTADEN  
 Tél : 03 88 65 36 01 - 03 88 65 36 06 - Télécopieur : 03 88 67 33 52 - Groupe 1 Mr NUBER  
 Email : g1@brestu.fr / mnbu@brestu.fr

Indice	Date	Réalisé par	Objet de la modification
1	27/06/2011	BL/IES S.	Version modifiée suite aux observations de la commune
0	27/06/2011	BL/IES S.	Version initiale
		Responsable Projet	Verificateur
		NUBER R.	N° Affaire
			N° Piece
			NUBER R.
			67 0053 04 189 1 0
			-

## LEGENDE ASSAINISSEMENT

--- LIMITE DE L'OPERATION  
 --- SOUBASSEMENT CLOTURE

--- LEGENDE ASSAINISSEMENT EXISTANT

--- LEGENDE ASSAINISSEMENT PROJETE

--- COLLECTEUR D'ASSAINISSEMENT EXISTANT




COLLECTEUR D'ASSAINISSEMENT UNITAIRE PROJETE

TAMPON , FIL D'EAU ET PROFONDEUR DU TRONCON  
 DES EAUX USEES DESIGNÉ PROJETÉ AVEC INDICE U

LONGUEUR (en mètres); PENTE (en 10 000ème) ET  
 DIAMÈTRE (en mm) DU TRONCON D'ASSAINISSEMENT  
 DESIGNÉ PROJETÉ AVEC INDICE U

BRANCHEMENT PARTICULIER PROJETE

2ème tranche

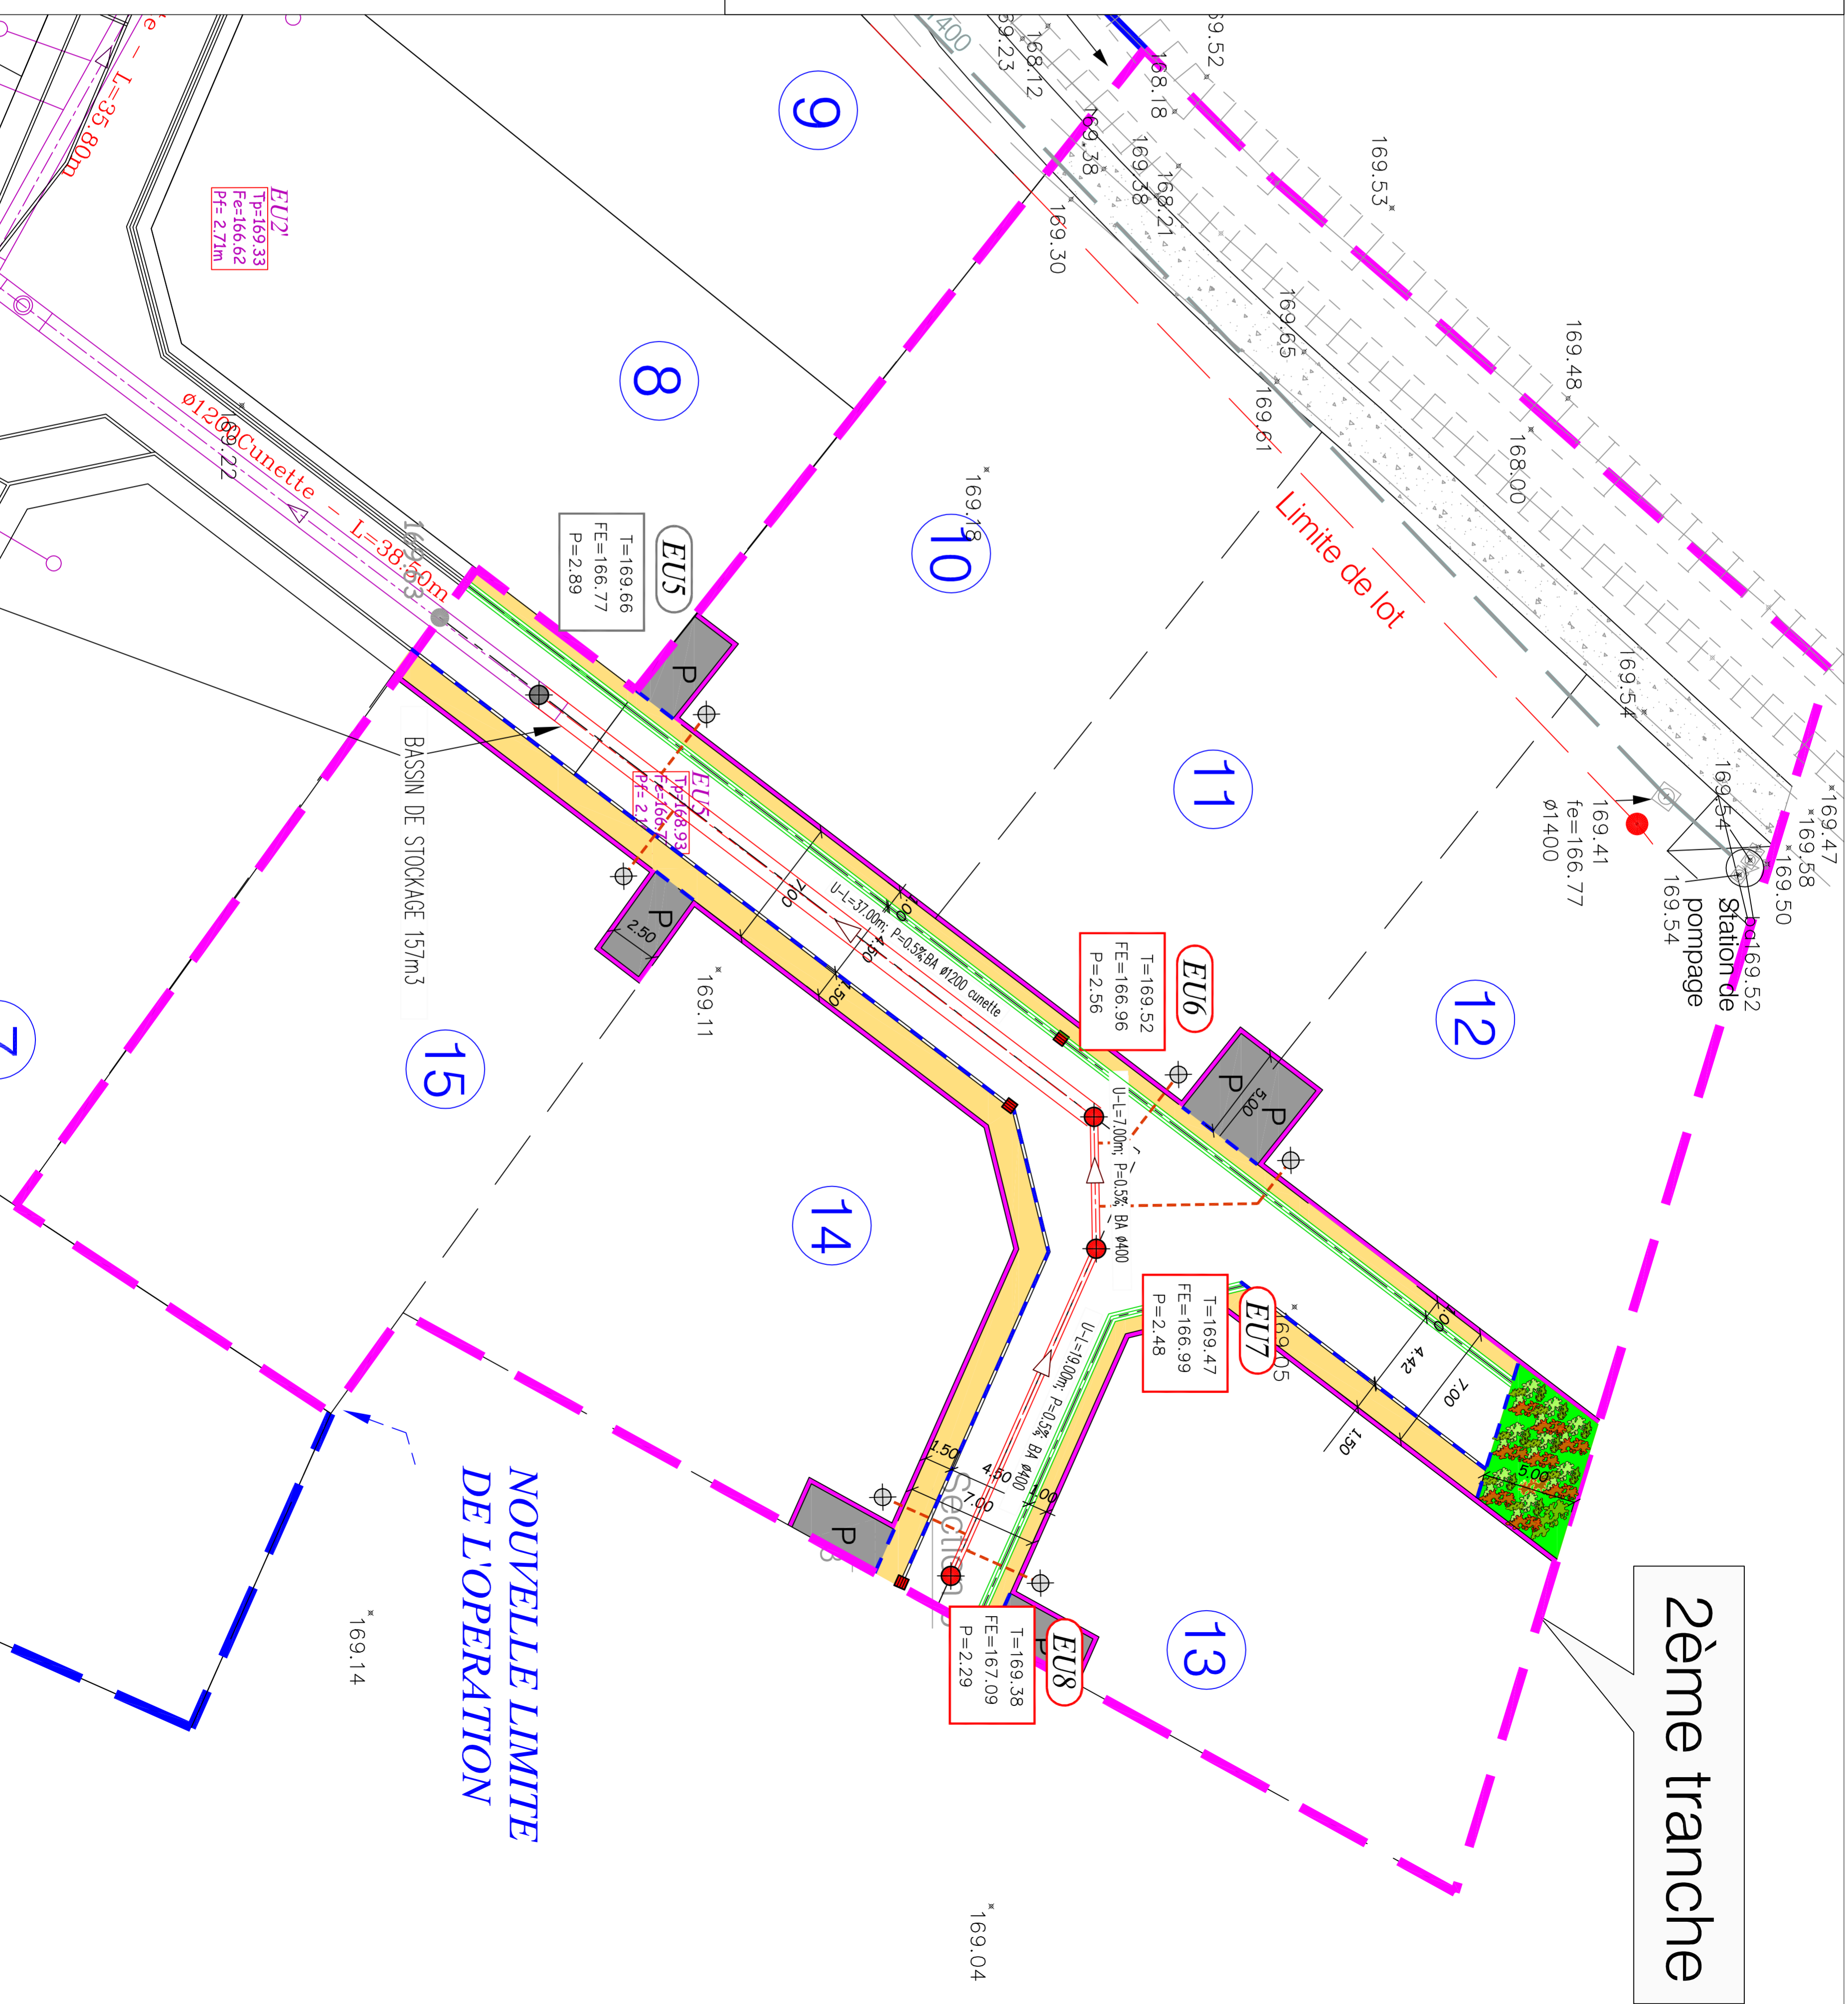

NOUVELLE LIMITE  
 DE L'OPERATION